



ΕΦΗΜΕΡΙΣ ΤΗΣ ΚΥΒΕΡΝΗΣΕΩΣ

ΤΗΣ ΕΛΛΗΝΙΚΗΣ ΔΗΜΟΚΡΑΤΙΑΣ

ΤΕΥΧΟΣ ΤΕΤΑΡΤΟ   Αρ. Φύλλου 988

14 Νοεμβρίου 1997

ΠΕΡΙΕΧΟΜΕΝΑ

ΑΝΑΔΑΣΩΣΕΙΣ

ΑΠΟΦΑΣΕΙΣ

ΠΟΛΕΟΔΟΜΙΑ

ΑΠΟΦΑΣΕΙΣ

ΑΝΑΚΟΙΝΩΣΕΙΣ

ΑΝΑΔΑΣΩΣΕΙΣ

ΑΠΟΦΑΣΕΙΣ

Αριθ. 2925 (1)

Κήρυξη αναδασωτέας έκτασης 5,463 στρεμμάτων στη θέση «Πολυζέικα» περιφέρειας Κοιν. Αερινού Νομού Μαγνησίας.

Ο ΔΙΕΥΘΥΝΤΗΣ ΔΑΣΩΝ Ν. ΜΑΓΝΗΣΙΑΣ

Έχοντας υπόψη:

1. Τις διατάξεις του Ν. 3200/55 «περί διοικητικής αποκέντρωσης, όπως τροποποιήθηκε και συμπληρώθηκε μεταγενέστερα με το Ν.Δ. 532/70».

2. Τις διατάξεις του άρθρου 117 παρ. 3 του Συντάγματος.

3. Τις διατάξεις του Ν. 998/79 «περί προστασίας Δασών κ.λπ.» και ειδικότερα:

α) Του άρθρου 41 παρ. 1, β) του άρθρου 38 παρ. 1.

4. Τις διαταγές του Υπουργείου Γεωργίας:

α) 160417/1180/8.7.1980,

β) 182447/3049/24.9.1980.

5. Την αριθ. 5817/23.10.1997 πρόταση του Δασαρχείου Βόλου με την οποία προτείνεται η κήρυξη της έκτασης που αναφέρεται στο θέμα ως αναδασωτέας.

6. Του Ν. 2503/30.5.1997 «περί διοίκησης, αποκέντρωσης, στελέχωσης της Περιφέρειας κ.α. διατάξεις».

7. Την αριθ. 2155/29.8.1997 απόφαση του Γενικού Γραμματέα της Περιφέρειας Θεσσαλίας, περί εξουσιοδοτήσεως των Δ/ντών Δασών των Νομών της Περιφέρειας να υπογράφουν με εντολή του αποφάσεις για την κήρυξη αναδασωτέων εκτάσεων, αποφασίζουμε:

Κηρύσσουμε αναδασωτέα με σκοπό τη διατήρηση του χαρακτήρα της ως δασικής έκτασης και την αποκατάσταση με φυσική αναγέννηση της βλάστησης που κάηκε την δημόσια έκταση με δασικό χαρακτήρα, εμβαδού 5,463 στρεμ., που βρίσκεται στη θέση «Πολυζέικα» Περιφέρειας Κοιν. Αερινού και προσδιορίζεται από τα στοιχεία: Α, Β, Γ, Δ, Ε, Α και έχει όρια:

Ανατολικά: Αγροτικός δρόμος και δημόσια δασική έκταση,

Δυτικά: Δημόσια δασική έκταση,

Βόρεια: Γεωργικές καλλιέργειες,

Νότια: Δημόσια δασική έκταση,

όπως φαίνεται στο συνημμένο διάγραμμα, που αποτελεί αναπόσπαστο μέρος της απόφασης αυτής.

Η απόφαση αυτή να δημοσιευθεί στην Εφημερίδα της Κυβερνήσεως.

Βόλος, 29 Οκτωβρίου 1997

Με εντολή Γεν. Γραμ. Περιφέρειας
Ο Διευθυντής Δασών
ΕΥΣΤ. ΣΤΑΘΑΡΑΚΟΣ

ΠΕΡΙΦΕΡΕΙΑ ΘΕΣΣΑΛΙΑΣ
ΓΕΝ. Δ/ΝΣΗ ΠΕΡΙΦΕΡΕΙΑΣ
Δ/ΝΣΗ ΔΑΣΩΝ ΜΑΓΝΗΣΙΑΣ
ΔΑΣΑΡΧΕΙΟ ΒΟΛΟΥ

ΔΗΜΟΣ:
ΚΟΙΝΟΤΗΤΑ: ΑΕΡΙΝΟΥ
ΘΕΣΗ: Πολυζέικα.
Έκταση που κάηκε: $E_{ΑΒΓΔΕ}$=5,463 στρ.


Ανάθεση στην 2925/97 Απόφαση Δ/νσης Δασών Μαγνησίας

ΣΧΕΔΙΑΓΡΑΜΜΑ


της έκτασης που κάηκε την 8 / 10 / 1997

κλίμακα 1:5.000

Χάρτης προσανατολισμού Βόλου
κλίμακας: 1:50.000

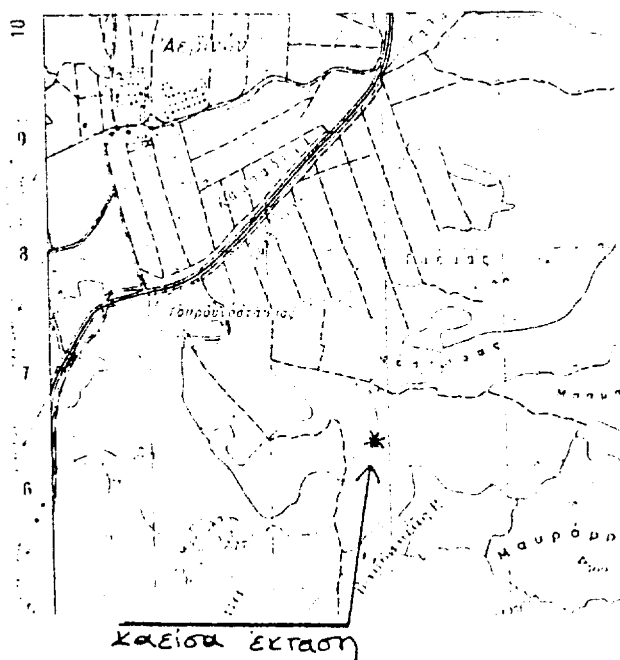

Καείσα έκταση

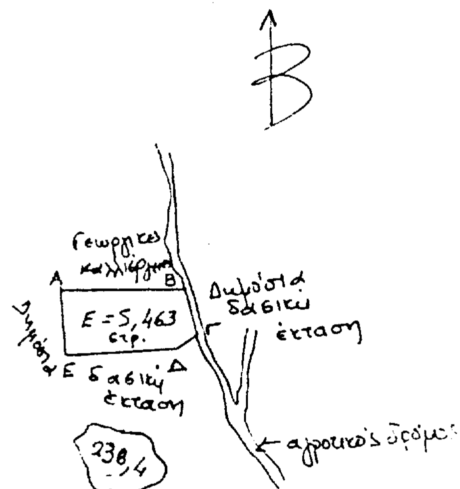

Βόλος 21 - 10 - 1997
Η Συντάκτρια
Πεχλεβίδου Ανθή
Δασοπόνος

ΘΕΩΡΗΘΗΚΕ
Βόλος 23 - 10 - 1997
Ο Δασάρχης
Νικηφόρος Αντωνιάδης
Δασολόγος

ΕΓΚΡΙΝΕΤΑΙ
Βόλος 29 - 10 - 1997
Ε.Γ.Γ.Π.Θ
Δ/ντής Δασών
Ευστάθιος Σταθαράκος
Δασολόγος

Αριθ. 2927 (2)

Κήρυξη αναδασωτέας έκτασης 38,513 στρεμμάτων στη θέση «Γκέκας» περιφέρειας Κοιν. Αερινού Νομού Μαγνησίας.

Ο ΔΙΕΥΘΥΝΤΗΣ ΔΑΣΩΝ Ν. ΜΑΓΝΗΣΙΑΣ

Έχοντας υπόψη:

1. Τις διατάξεις του Ν. 3200/55 «περί διοικητικής αποκέντρωσης, όπως τροποποιήθηκε και συμπληρώθηκε μεταγενέστερα με το Ν.Δ. 532/70».

2. Τις διατάξεις του άρθρου 117 παρ. 3 του Συντάγματος.

3. Τις διατάξεις του Ν. 998/79 «περί προστασίας Δασών κ.λπ.» και ειδικότερα:

α) Του άρθρου 41 παρ. 1, β) του άρθρου 38 παρ. 1.

4. Τις διαταγές του Υπουργείου Γεωργίας:

α) 160417/1180/8.7.1980,

β) 182447/3049/24.9.1980.

5. Την αριθ. 5815/23.10.1997 πρόταση του Δασαρχείου Βόλου με την οποία προτείνεται η κήρυξη της έκτασης που αναφέρεται στο θέμα ως αναδασωτέας.

6. Του Ν. 2503/30.5.1997 «περί διοίκησης, αποκέντρωσης, στελέχωσης της Περιφέρειας κ.α. διατάξεις».

7. Την αριθ. 2155/29.8.1997 απόφαση του Γενικού Γραμματέα της Περιφέρειας Θεσσαλίας, περί εξουσιοδοτήσεως των Δ/ντών Δασών των Νομών της Περιφέρειας να υπογράφουν με εντολή του αποφάσεις για την κήρυξη αναδασωτέων εκτάσεων, αποφασίζουμε:

Κηρύσσουμε αναδασωτέα με σκοπό τη διατήρηση του χαρακτήρα της ως δασικής έκτασης και την αποκατάσταση με φυσική αναγέννηση της βλάστησης που κάηκε την δημόσια έκταση με δασικό χαρακτήρα, εμβαδού 38,513 στρεμ., που βρίσκεται στη θέση «Γκέκας» Περιφέρειας Κοιν. Αερινού και προσδιορίζεται από τα στοιχεία: Α, Β, Γ, Δ, Ε, Α και έχει όρια:

Ανατολικά: Δημόσια δασική έκταση – Ρέμμα.

Δυτικά: Δημόσια δασική έκταση.

Βόρεια: Δημόσια δασική έκταση.

Νότια: Δημόσια δασική έκταση – Ρέμμα.

όπως φαίνεται στο συνημμένο διάγραμμα, που αποτελεί αναπόσπαστο μέρος της απόφασης αυτής.

Η απόφαση αυτή να δημοσιευθεί στην Εφημερίδα της Κυβερνήσεως.

Βόλος, 29 Οκτωβρίου 1997

Με εντολή Γεν. Γραμ. Περιφέρειας
Ο Διευθυντής Δασών
ΕΥΣΤ. ΣΤΑΘΑΡΑΚΟΣ

ΠΟΛΕΟΔΟΜΙΑ

ΑΠΟΦΑΣΕΙΣ

Αριθ. 31483/6493 (3)

Χαρακτηρισμός ως διατηρητέου του ιερού ναού Παμμεγίστων Ταξιαρχών «Παναγία Γρηγορούσα» που βρίσκεται εντός του ρυμοτομικού σχεδίου Αθηνών» και καθορισμός ειδικών όρων και περιορισμών δόμησης.

Ο ΥΠΟΥΡΓΟΣ
ΠΕΡΙΒΑΛΛΟΝΤΟΣ, ΧΩΡΟΤΑΞΙΑΣ ΚΑΙ ΔΗΜ. ΕΡΓΩΝ

Έχοντας υπόψη:

1. Τις διατάξεις των άρθρων 3 και 4 (παρ. 2) του Ν. 1577/85 «Γενικός Οικοδομικός Κανονισμός» (Α' 210), όπως τροποποιήθηκαν με το άρθρο 1 (παρ. 1 κα 2) του Ν. 1778/88 Τροποποίηση διατάξεων του Ν. 1577/85 «ΓΟΚ» και άλλες διατάξεις (Α' 91).

2. Τις διατάξεις του άρθρου 29Α του Ν. 1558/1985 «Κυβέρνηση και Κυβερνητικά Όργανα» (Α' 137), όπως αυτό προστέθηκε με το άρθρο 27 του Ν. 2081/1992 (Α' 154) και αντικαταστάθηκε με την παρ. 2α του άρθρου 1 του Ν. 2469/1997 (Α' 38).

3. Τις διατάξεις της παρ. Β του άρθρου 1 του Π.Δ/τος 28/28.1.1993 «Καθορισμός αρμοδιοτήτων που διατηρούνται από τον Υπουργό και τις περιφερειακές Υπηρεσίες διανομαρχιακού επιπέδου του Υπουργείου Περιβάλλοντος, Χωροταξίας και Δημοσίων Έργων (Α' 9).

4. Την υπ' αριθ. 103326/1281/5.12.1996 απόφαση «Μεταβίβαση αρμοδιοτήτων του Υπουργού και Υφυπουργού Περιβάλλοντος, Χωροταξίας και Δημ. Έργων στον Γενικό Γραμματέα και στους Προϊσταμένους των Γενικών Δ/νσεων, Δ/νσεων και Τμημάτων του Υπουργείου Περιβάλλοντος Χωροταξίας και Δημ. Έργων πλην Γενικής Γραμματείας Δημοσίων Έργων» (1126Β/16.12.1996).

5. Τις από 26.5.1997 και 21.8.1997 αιτιολογικές εκθέσεις της Διεύθυνσης Πολεοδομικού Σχεδιασμού – Τμήμα Παραδοσιακών Οικισμών.

6. Την υπ' αριθ. πρωτ. 25510/7056/26.8.1997 σύμφωνη γνώμη των ενδιαφερομένων.

7. Το γενονός ότι από τις κανονιστικές διατάξεις αυτής της απόφασης δεν προκαλείται δαπάνη σε βάρος του κρατικού Προϋπολογισμού και του οικείου Ο.Τ.Α., αποφασίζουμε:

1. Χαρακτηρίζεται ως διατηρητέος ο ιερός ναός Παμμεγίστων Ταξιαρχών «Παναγία Γρηγορούσα» όπως φαίνεται σημειωμένος με μαύρη διαγράμμιση στο σχετικό πρωτότυπο διάγραμμα σε κλίμακα 1:1000 που θεωρήθηκε από τον Προϊστάμενο της Δ/νσης Τοπογραφικών Εφαρμογών με την 31483/1997 πράξη του και που αντίτυπό του δημοσιεύεται σε φωτοσμίκρυνση με την παρούσα απόφαση και καθορίζονται ειδικοί όροι και περιορισμοί ως εξής:

α) Επιτρέπεται η επισκευή του ιερού ναού χωρίς αφαίρεση, αλλοίωση ή καταστροφή των επιμέρους στοιχείων του.

β) Επιτρέπεται η ανακαίνιση των υφιστάμενων κτιρίων και προσθήκη ορόφου γραφείων στον πίσω χώρο του ιερού ναού σύμφωνα με τα εγκεκριμένα οκτώ σχέδια από την Επιτροπή Έργων καλλιτεχνικού Κλάδου της υπηρεσίας Ναοδομίας της Ιεράς συνόδου της Εκκλησίας της ελλάδος με το υπ' αριθ. 21/27.11.1996 πρακτικό και όπως φαίνεται στο σχετικό πρωτότυπο διάγραμμα κάλυψης σε κλίμακα 1:100 που θεωρήθηκε από τον Προϊστάμενο της Διεύθυνσης Τοπογραφικών Εφαρμογών και δημοσιεύεται με την παρούσα απόφαση.

2. Για οποιαδήποτε περαιτέρω οικοδομική εργασία στο εξωτερικό ή εσωτερικό του ναού απαιτείται η έγκριση της μελέτης από την Επιτροπή Πολεοδομικού και Αρχιτεκτονικού Ελέγχου (ΕΠΑΕ).


3. Η ισχύς της παρούσας απόφασης αρχίζει από τη δημοσίευσή της στην Εφημερίδα της Κυβερνήσεως.

Η απόφαση αυτή να δημοσιευθεί στην Εφημερίδα της Κυβερνήσεως.

Αθήνα, 30 Οκτωβρίου 1997

Με εντολή Υπουργού
Ο Γενικός Γραμματέας
ΔΗΜΗΤΡΗΣ ΣΑΡΑΦΟΓΛΟΥ

ΥΠΗΡΕΣΙΑ ΤΟΠΟΓΡΑΦΗΣΕΩΝ ΚΑΙ ΚΤΗΜΑΤΟΛΟΓΙΟΥ

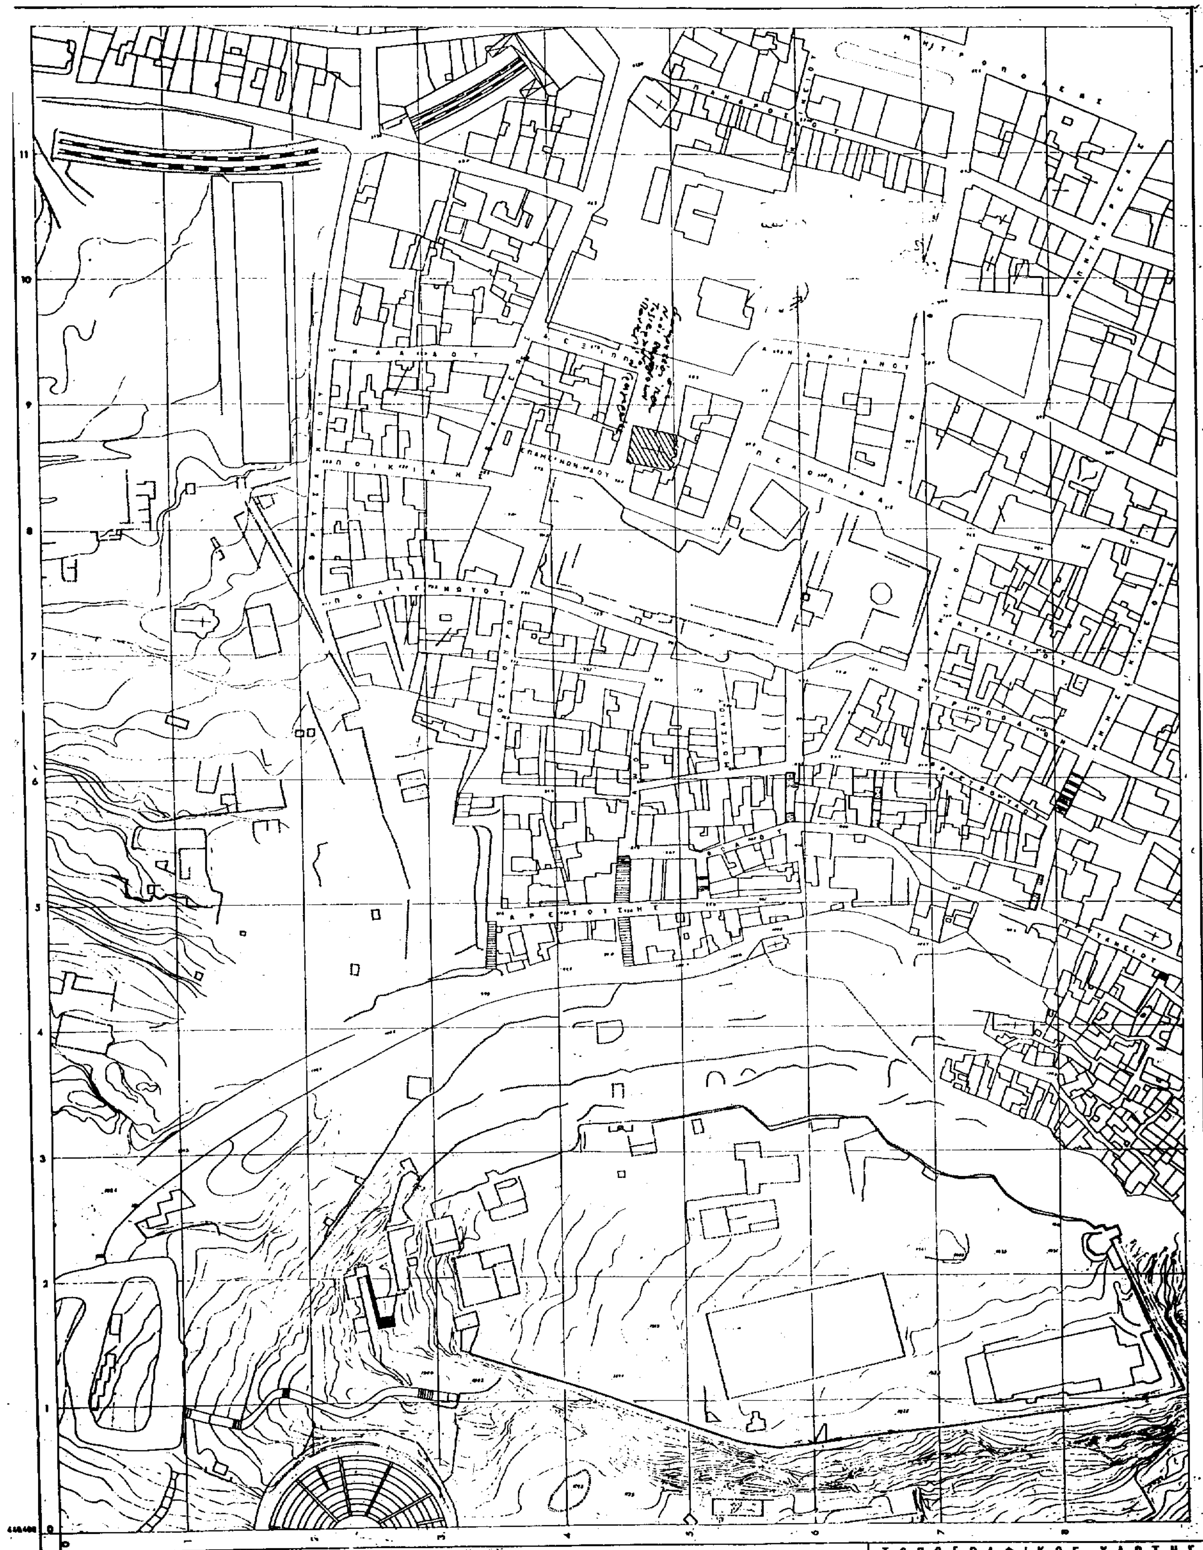

ΥΠΟΥΡΓΕΙΟ
ΠΕΡΙΒΑΛΛΟΝΤΟΣ ΧΩΡΟΤΑΞΙΑΣ & ΔΗΜ. ΕΡΓΩΝ
ΣΥΝΟΔΕΥΕΙ ΤΗΝ ΥΠ' ΑΡΙΘ. Γ31483/97 ΑΠΟΦΑΣΗ
ΠΕΡΙ "Χαρακτηρισμού ως διατηρητέου του ιερού ναού Παμμεγίστων Ταξιαρχών "Παναγία Γρηγορούσα" που βρίσκεται εντός του οικοδομικού τετραγώνου ... σχεδίου Αθηνών & καθορισμού ειδικών όρων & περιορισμών δόμησης"
ΑΘΗΝΑ 30 Οκτωβρίου 1997
Δ/ντής
Γ. ΑΠΟΣΤΟΛΑΤΟΣ

Κλίμαξ 1:1000

ΥΠΟΥΡΓΕΙΟ

Αρ. Φ. 339/97
εχ. 2

ΤΟΠΟΓΡΑΦΙΚΟΣ ΧΑΡΤΗΣ	
Σύνταξις	ΥΠΟΥΡΓΕΙΟΝ ΔΗΜΟΣΙΩΝ ΕΡΓΩΝ ΥΠΗΡΕΣΙΑ ΤΟΠΟΓΡΑΦΗΣΕΩΝ & ΚΤΗΜΑΤΟΛΟΓΙΟΥ
Χρόνος συντάξεως	1974
Μέθοδος συντάξεως	ΦΩΤΟΓΡΑΜΜΕΤΡΙΚΩΣ
ΠΕΡΙΟΧΗ	ΑΘΗΝΩΝ
ΝΟΜΟΣ	ΑΤΤΙΚΗΣ

ΥΦΙΣΤΑΜΕΝΗ ΚΑΛΥΨΗ

```
  1.80          x   .05 /2 =     .05
( 1.80 + 2.20 )x  4.75 /2 =    9.50
 22.85          x 11.35 /2 =  129.67
 22.85          x 11.40 /2 =  130.25
(  .55 +  .40 )x  3.50 /2 =    1.66
  1.30          x   .10 /2 =     .07
( 1.35 + 2.80 )x   .70 /2 =    1.45
( 1.65 + 4.05 )x  1.50 /2 =    4.28
( 1.65 + 3.35 )x   .95 /2 =    2.38
  7.05          x   .10 /2 =     .35
  1.55          x   .10 /2 =     .08
( 7.05 + 7.25 )x  4.65 /2 =   33.25
( 1.55 + 1.40 )x  4.65 /2 =    6.86
-----------------------------------
                              319.83
```

ΕΜΒΑΔΟΝ ΥΦΙΣΤΑΜΕΝΟΥ

```
 22.85          x 11.35 /2 =  129.67
 22.85          x 11.40 /2 =  130.25
(  .55 +  .40 )x  3.50 /2 =    1.66
  1.30          x   .10 /2 =     .07
( 1.35 + 2.80 )x   .70 /2 =    1.45
( 1.65 + 4.05 )x  1.50 /2 =    4.28
( 1.65 + 3.35 )x   .95 /2 =    2.38

  7.05          x   .10 /2 =     .35
  1.55          x   .10 /2 =     .08
( 7.05 + 7.25 )x  4.65 /2 =   33.25
( 1.55 + 1.40 )x  4.65 /2 =    6.86
-----------------------------------
         ΕΜΒΑΔΟΝ ΣΤΟΝ Σ.Δ. =  310.29
```

ΕΜΒΑΔΟΝ ΠΡΟΣΘΗΚΗΣ

ΙΣΟΓΕΙΟ


```
  1.80          x   .05 /2 =     .05
( 1.80 + 2.20 )x  4.75 /2 =    9.50
-----------------------------------
         ΕΜΒΑΔΟΝ ΣΤΟΝ Σ.Δ. =    9.55
```

ΟΡΟΦΟΣ

```
  8.85          x   .15 /2 =     .66
  1.55          x   .10 /2 =     .08
( 8.85 + 9.45 )x  4.65 /2 =   42.55
( 1.55 + 1.40 )x  4.65 /2 =    6.86
-----------------------------------
         ΕΜΒΑΔΟΝ ΣΤΟΝ Σ.Δ. =   50.15
```

ΣΥΝΟΛΙΚΟ ΕΜΒΑΔΟΝ ΠΡΟΣΘΗΚΗΣ
9.55 + 50.15 = 59.70 μ2

ΣΥΝΟΛΙΚΟ ΕΜΒΑΔΟΝ ΕΚΜΕΤΑΛΛΕΥΣΗΣ
310.29 + 59.70 = 369.99 μ2

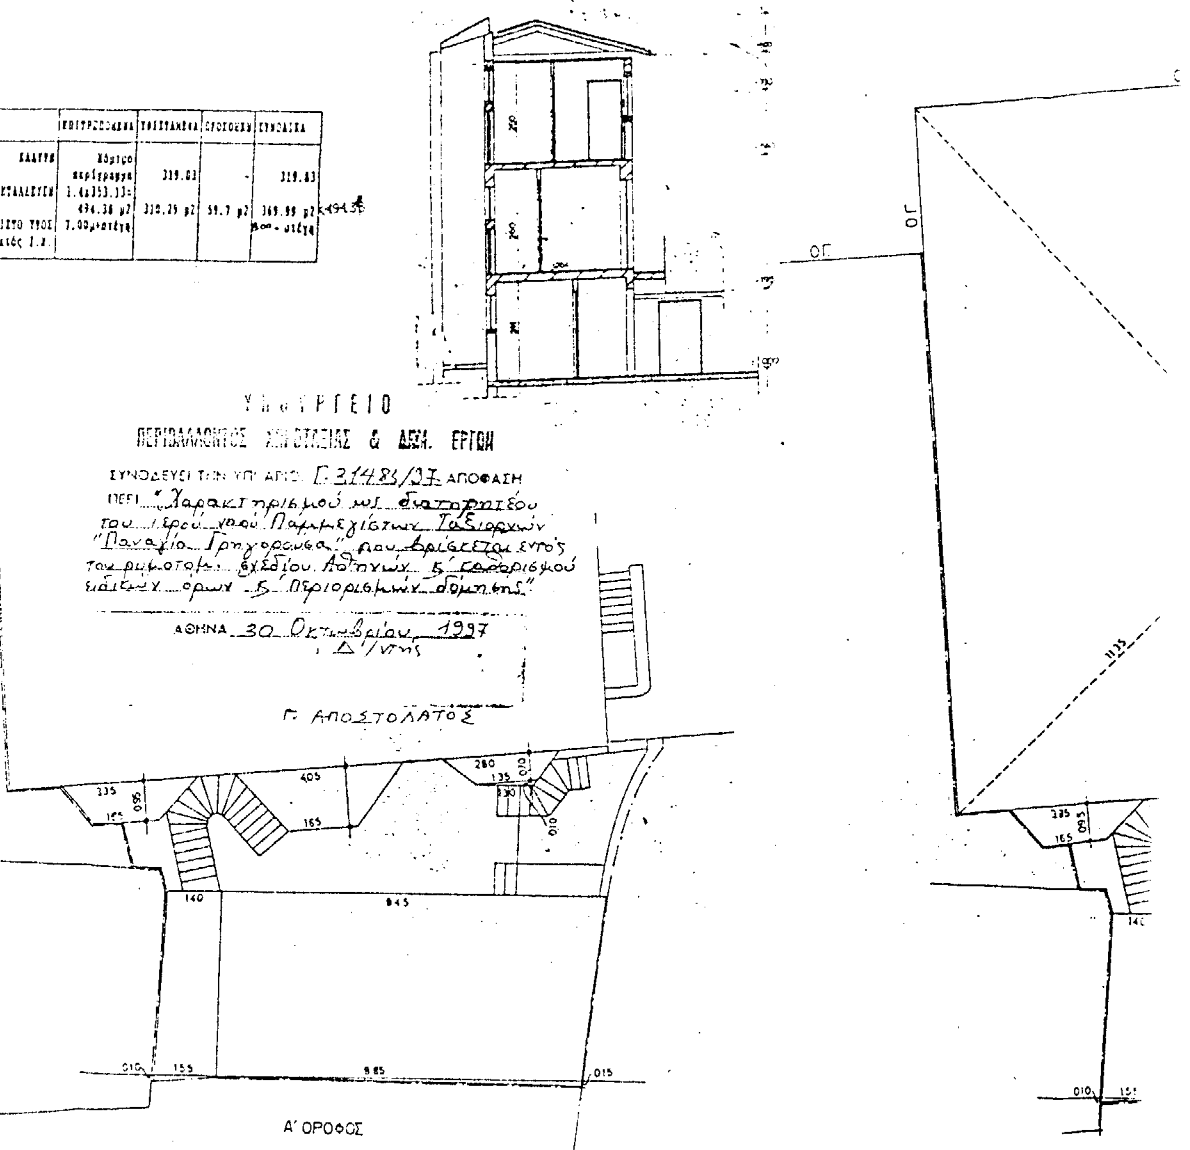

		ΕΠΙΤΡΕΠΟΜΕΝΑ	ΥΦΙΣΤΑΜΕΝΑ	ΠΡΟΣΘΗΚΗ	ΣΥΝΟΛΙΚΑ
1	ΚΑΛΥΨΗ	Χώριο περίγραμμα	319.83	-	319.83
2	ΕΚΜΕΤΑΛΛΕΥΣΗ	1.4x353.11= 494.36 μ2	310.29 μ2	59.7 μ2	369.99 μ2 < 494.36
3	ΜΕΓΙΣΤΟ ΥΨΟΣ εκτός Σ.Λ.	7.00 μέτρα			[illegible] μέτρα

ΥΠΟΥΡΓΕΙΟ
ΠΕΡΙΒΑΛΛΟΝΤΟΣ ΧΩΡΟΤΑΞΙΑΣ & ΔΗΜ. ΕΡΓΩΝ
ΣΥΝΟΔΕΥΕΙ ΤΗΝ ΥΠ' ΑΡΙΘ. Γ.31481/37 ΑΠΟΦΑΣΗ
ΠΕΡΙ "Χαρακτηρισμού ως διατηρητέου του Ιερού ναού Παμμεγίστων Ταξιαρχών "Παναγία Γρηγορούσα" που βρίσκεται εντός του ρυμοτομικού σχεδίου Αθηνών & καθορισμού ειδικών όρων & περιορισμών δόμησης"

ΑΘΗΝΑ 30 Οκτωβρίου 1997
Ο Δ/ντής

Γ. ΑΠΟΣΤΟΛΑΤΟΣ

ΥΠΟΥΡΓΕΙΟ
ΠΕΡΙΒΑΛΛΟΝΤΟΣ ΧΩΡΟΤΑΞΙΑΣ & ΔΗΜΟΣΙΩΝ ΕΡΓΩΝ

ΕΡΓΟΔΟΤΗΣ
ΙΕΡΟΣ ΝΑΟΣ ΤΑΞΙΑΡΧΩΝ
"ΠΑΝΑΓΙΑ ΓΡΗΓΟΡΟΥΣΑ"

ΕΡΓΟ
ΜΕΤΑΡΡΥΘΜΙΣΗ-ΑΝΑΚΑΙΝΙΣΗ ΥΦΙΣΤΑΜΕΝΩΝ
ΚΑΙ ΠΡΟΣΘΗΚΗ ΟΡΟΦΟΥ ΓΡΑΦΕΙΩΝ
Ι.Ν. ΤΑΞΙΑΡΧΩΝ "ΠΑΝΑΓΙΑ ΓΡΗΓΟΡΟΥΣΑ"

ΘΕΣΗ
ΑΘΗΝΑ-ΠΛΑΚΑ

ΠΡΟΣΦΕΡΟΥΣΑ ΕΤΑΙΡΕΙΑ

ΔΙΑΓΡΑΜΜΑ ΚΑΛΥΨΗΣ

ΔΚ1

ΟΡΙΣΤΙΚΗ ΜΕΛΕΤΗ	ΚΛΙΜ. 1:100	ΜΑΡΤΙΟΣ 1997

ΗΜΕΡΟΜΗΝΙΑ | ΤΡΟΠΟΠΟΙΗΣΗ

ΚΑΤΕΡΙΝΑ Π. ΜΗΤΣΙΟΥ
ΔΙΠΛ. ΑΡΧΙΤΕΚΤΩΝ ΜΗΧΑΝΙΚΟΣ

ΑΡΧΙΤΕΚΤΟΝΙΚΗ ΜΕΛΕΤΗ : ΚΑΤΕΡΙΝΑ ΜΗΤΣΙΟΥ
ΣΤΑΤΙΚΗ ΜΕΛΕΤΗ :

Αρ. Φ. 333/97
εχ. 2

Ο.Γ.
Ο.Γ.
Ο.Γ.
Ο.Γ.
Τ1
Τ1
ΙΣΟΓΕΙΟ

ΑΝΑΚΟΙΝΩΣΕΙΣ

(4)

Ανακοίνωση παρακατάθεσης αποζημίωσης απαλλοτρίωσης λόγω ρυμοτομίας στο Δήμο Λυκόβρυσης.

Δια της υπ' αριθ. 3152/1997 αποφάσεως του Εφετείου Αθηνών, καθορίστηκε το ποσό των δραχμών 80.000 ανά τετραγωνικό μέτρο ως οριστική τιμή μονάδος αποζημιώσεως λόγω ρυμοτομίας των ιδιοκτησιών που ευρίσκονται στην κτηματική περιφέρεια του Δήμου Λυκόβρυσης και στα οικοδομικά τετράγωνα 158 και 163, βάσει της υπ' αριθ. 11/1977 πράξης προσκύρωσης και αναλογισμού αποζημίωσης της Πολεοδομικής Υπηρεσίας της Νομαρχίας Ανατολικής Αττικής, που κυρώθηκε με τις υπ' αριθ. ΥΠ 36838/2605/16.12.1977 και 2693/133/25.10.1993 αποφάσεις του Νομάρχη Ανατολικής Αττικής.

Φέρουμε σε γνώση παντός ενδιαφερομένου ότι παρακατετέθη στο Ταμείο Παρακαταθηκών και Δανείων αποζημίωση εκ δρχ. 26.133.780 στην οποία συμπεριλαμβάνεται και η αμοιβή του πληρεξούσιου δικηγόρου του δικαιούχου εκ δρχ. 2.519.280, εκδοθέντος του υπ' αριθ. 3939 γραμματίου συστάσεως παρακαταθήκης, το οποίο εν συνεχεία κατετέθη επίσης στο Ταμείο Παρακαταθηκών και Δανείων (αριθ. πρωτ. 135076/17.10.1997).

Αθήνα, 20 Οκτωβρίου 1997

Η πληρεξουσία Δικηγόρος
ΕΛΕΝΗ ΞΕΝΟΥ

(Αριθ. διπλ. ΔΟΥ Εισ. και Δικ. Εισπρ. Αθηνών 856940/5.11.1997)

ΑΠΟ ΤΟ ΕΘΝΙΚΟ ΤΥΠΟΓΡΑΦΕΙΟ